
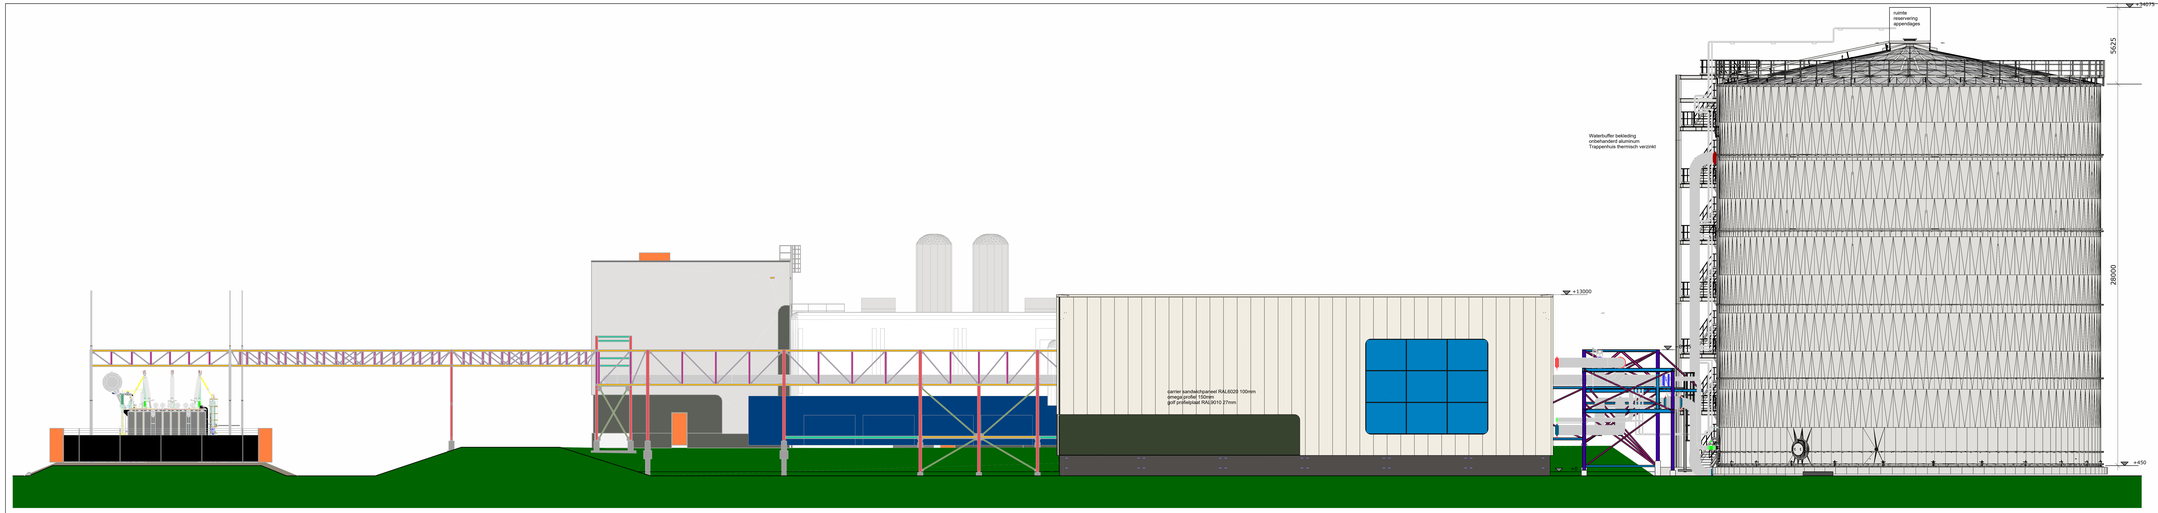


Gevel as 1 noordgevel totaal

1 : 100

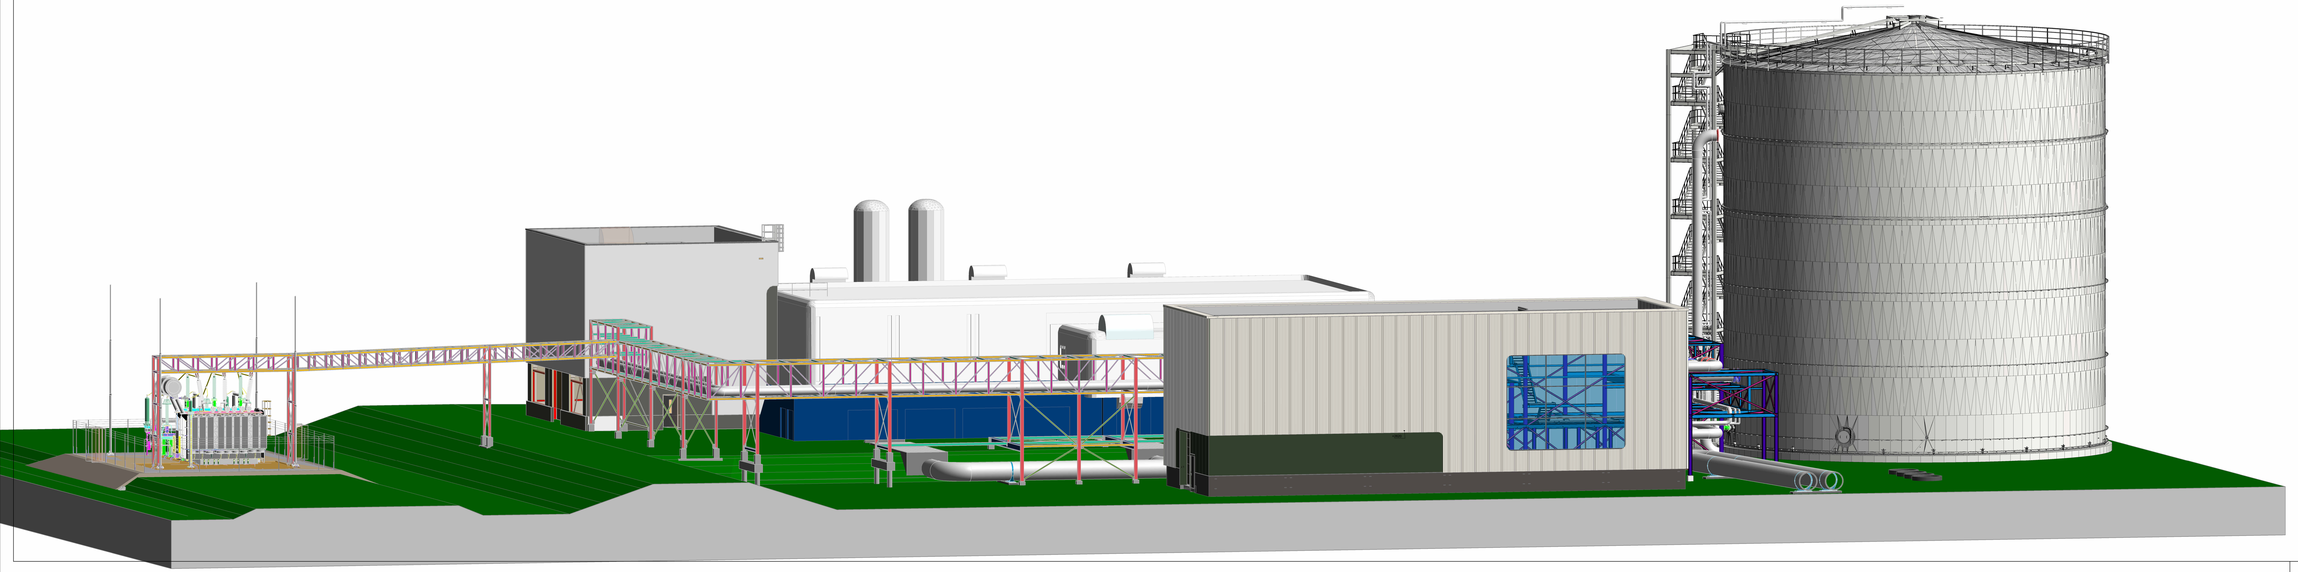

01	21-04-2026	CMe	Juhr	Definitief	
00	21-04-2026	CMe	Juhr	Bouwaanvraag	
revision	date	drawn	check	appr.	description

Ennatuurlijk Geertruidenberg

Nieuwbouw pompgebouw + leidingbrug — A0x1890

Terrein Totaal Noordgevel — 01

P261101 — B0101

ROBUST STRUCTURES
Zuiderpoort 4
4704 RA Roosendaal
Nederland
+31 (0) 165 823 919
info@robust-structures.com